


- Localizzazione area PUD
 - Interventi oggetto di richiesta di cofinanziamento da parte del PON: dettaglio nei riquadri dei singoli Complessi
 - Interventi oggetto di richiesta di cofinanziamento da parte del PON: Operazioni negli spazi pubblici aperti (S09) e illuminazione pubblica (S13)
 - Principali edifici di proprietà pubblica all'interno dell'area del PUD
 - Interventi avviati e/o in fase di realizzazione o già realizzati coerenti con gli obiettivi del PUD
1. Adeguamento funzionale Centro Trovati.
 2. Manutenzione straordinaria edificio di P.zza del Popolo.
 3. Ripristino e restauro di Palazzo Sibelium.
 4. Ripristino sede Università degli Studi di Firenze.
 5. Realizzazione Alloggi Studenteschi.
 6. Ripristino Alloggi Studenteschi.
 7. Ripristino area ex-poste / ex-mercato per realizzazione nuovo mercato.
 8. Restauro statua di Piazza della Vittoria.
 9. Realizzazione verde di P.zza della Vittoria e pista ciclabile fino a P.zza della Vittoria.
 10. Ripristino via Meini e realizzazione pista ciclabile.



Tipo di superficie	mq.	%
Sede stradale in asfalto	5.122	29.5%
Sede stradale con pavimentazione in pietra	1.273	7.3%
Marciapiede con salto di quota in asfalto	3.078	17.7%
Marciapiede o area pavimentata con salto di quota in pietra	1.953	11.2%
Pavimentazioni in quota con piastrelle di cemento o di laterizio	846	4.8%
Pavimentazione con salto di quota in piastrelle di cemento o di laterizio	58	0.3%
Superficie con presenza di copertura vegetale o terra battuta-ghiaia	5.084	29.2%
TOTALE	17.414	100%

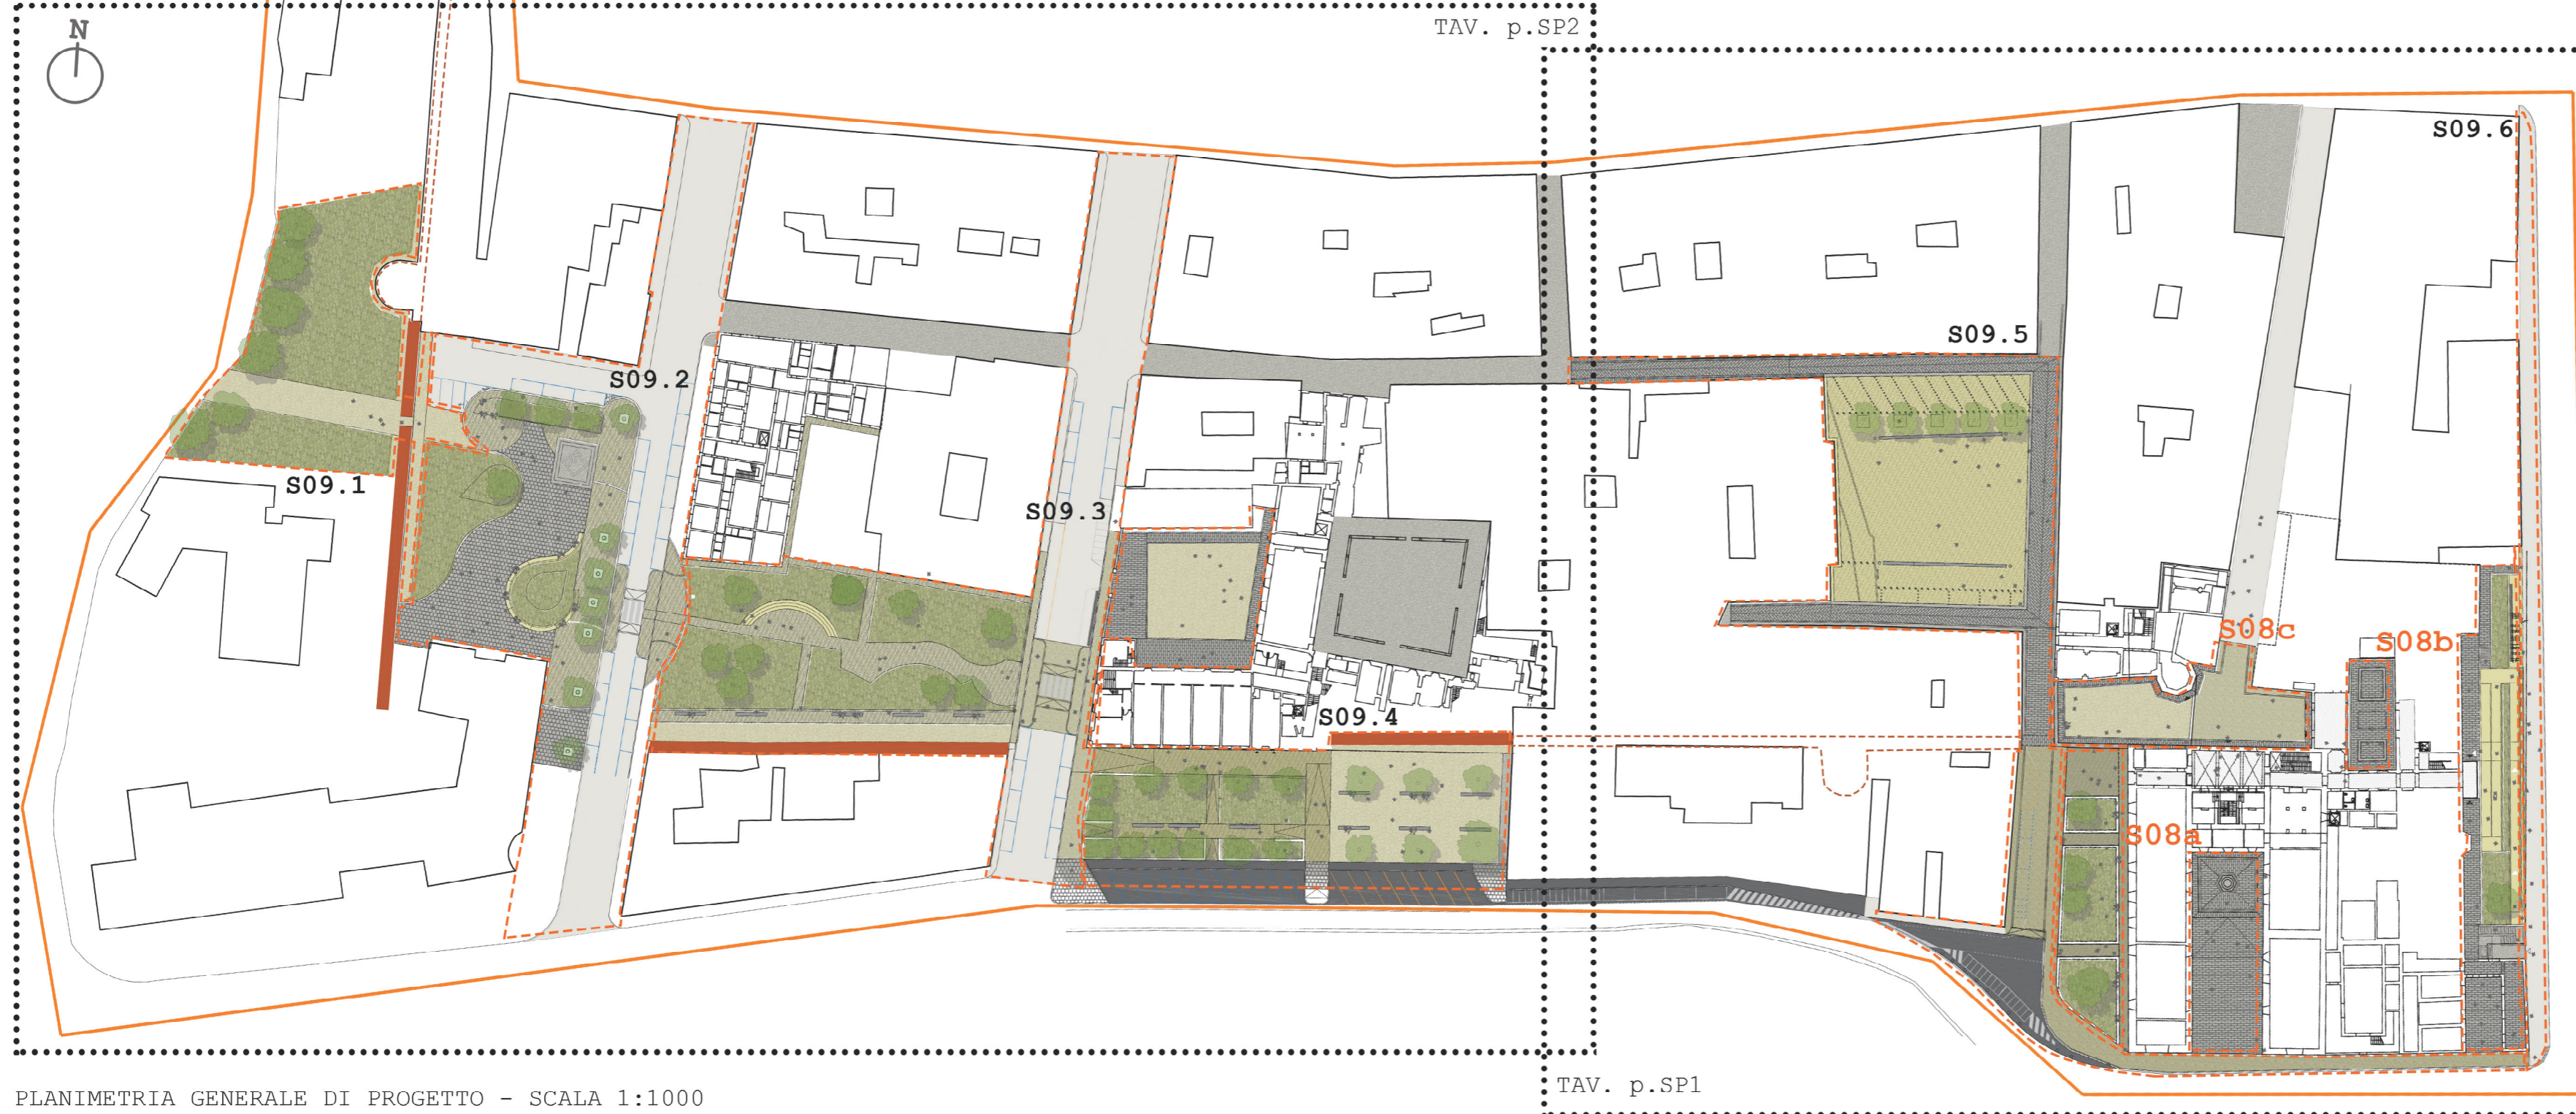


- S08 SISTEMA DELLE CORTI E DELLE CONNESSIONI PUBBLICHE**
- S08a** - Complesso di San Giuseppe: giardino di Via Ridolfi, Corte del Pozzo (VEDI TAV. p.SP1)
 - S08b** - Complesso di San Giuseppe: corte piccola, giardino di Via Roma, giardino d'inverno (VEDI TAV. p.SP1)
 - S08c** - Complesso di San Giuseppe: terrazza del bastione - accesso da Piazza del Popolo (VEDI TAV. p.SP1)
- S09 SISTEMA DEGLI SPAZI APERTI**
- S09.1** - Giardino del Torrione di Santa Brigida e taglio delle mura (VEDI TAV. p.SP2)
 - S09.2** - Piazza XXIV Luglio e Via Fabiani (VEDI TAV. p.SP2)
 - S09.3** - Largo della Resistenza e Via Da Vinci (VEDI TAV. p.SP2)
 - S09.4** - Spazi aperti del Complesso degli Agostignani (VEDI TAV. p.SP2)
 - S09.5** - Sistema di Piazza del Popolo, Via dei Neri, Via Ridolfi (VEDI TAV. p.SP1)
 - S09.6** - Marciapiede di Via Roma (VEDI TAV. p.SP1)
- S13 ILLUMINAZIONE PUBBLICA INTELLIGENTE**
(VEDI TAV. p.SI)

Pavimentazioni e superfici

	Lastricato in pietra serena subbiata a spina
	Lastricato in porfido a spacco posa naturale
	Asfalto con conglomerato bituminoso trasparente e inerti a vista
	Calcestruzzo architettonico
	Ghiaia e stabilizzati

PLANIMETRIA GENERALE DI PROGETTO - SCALA 1:1000

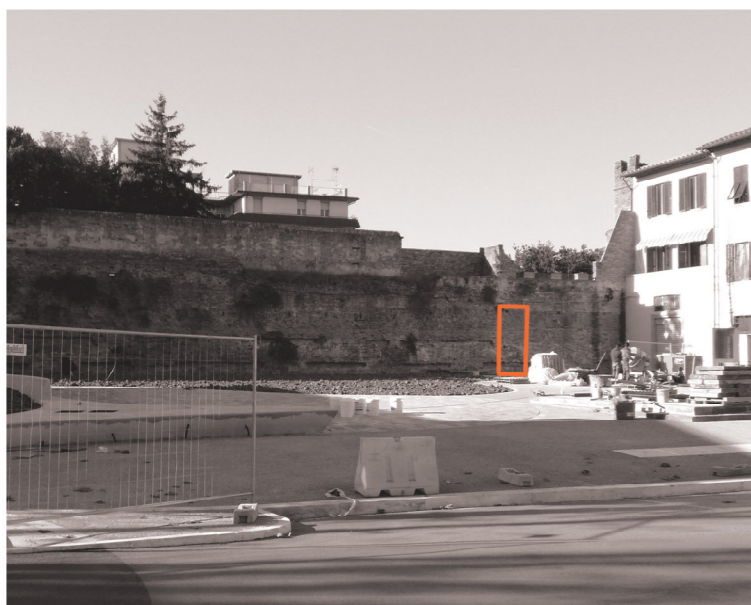

Piazza XXIV Luglio stato attuale




Porzione di mura in Piazza XXIV Luglio interessate dal taglio



Stato attuale di Piazza del Popolo

Piazza del Popolo nel 1934

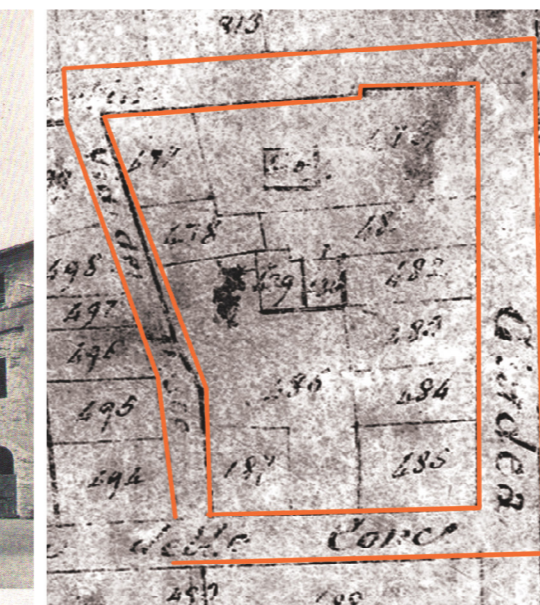

Estratto dal Catasto Leopoldino 1820 - quartiere ebraico demolito



Segmento di mura e recinzione del complesso di San Giuseppe oggetto di demolizione



S08a

- S08.a_Ca01 Calcestruzzo architettonico
- S08.a_Ov01 Opere a verde - formazione di aiuola
- S08.a_Ov02 Opere a verde - formazione di aiuola
- S08.a_Ov03 Opere a verde - formazione di aiuola
- S08.a_Ps01 Recupero della pavimentazione in pietra serena della corte del Pozzo
- Demolizione del muro e rimozione dell'inferriata
- Realizzazione di muretto-seduta
- S08a_Oi-01 Opere interne piano Ridolfi
- S08a_Oi-02 Opere interne piano Palladini

- S08a_Cv-01 Opere interne realizzazione della scala nuova
- S08a_Cv-02 Opere interne sostituzione ascensore
- S08a_Cv-03 Opere interne adeguamento vano scale per antincendio

S08b

- S08.b_Ps01 Recupero della pavimentazione in pietra corte piccola
- S08.b_Ps02 Recupero pavimentazione esterna ala est
- S08.b_Ps03 Recupero pavimentazione esterna ala est
- S08b_Cv-01 Scala 01
- S08b_Cv-02 Rampa
- S08b_Cv-03 Scala 02
- S08b_Sg-01 Superficie stabilizzata e ghiaia

S08c

- Demolizioni
- S08.c_Ca01 Calcestruzzo architettonico
- S08.c_Ps-01 Lastricato in pietra, cordonati, liste e zanelle
- S08.c_Sg-01 Superficie in stabilizzato e ghiaia


S08b

- S08.b_Ps01 Recupero della pavimentazione in pietra corte piccola
- S08.b_Ps02 Recupero pavimentazione esterna ala est
- S08.b_Ps03 Recupero pavimentazione esterna ala est
- S08b_Cv-01 Scala 01
- S08b_Cv-02 Rampa
- S08b_Cv-03 Scala 02
- S08b_Sg-01 Superficie stabilizzata e ghiaia

S08c

- Demolizioni
- S08.c_Ca01 Calcestruzzo architettonico
- S08.c_Ps-01 Lastricato in pietra, cordonati, liste e zanelle
- S08.c_Sg-01 Superficie in stabilizzato e ghiaia




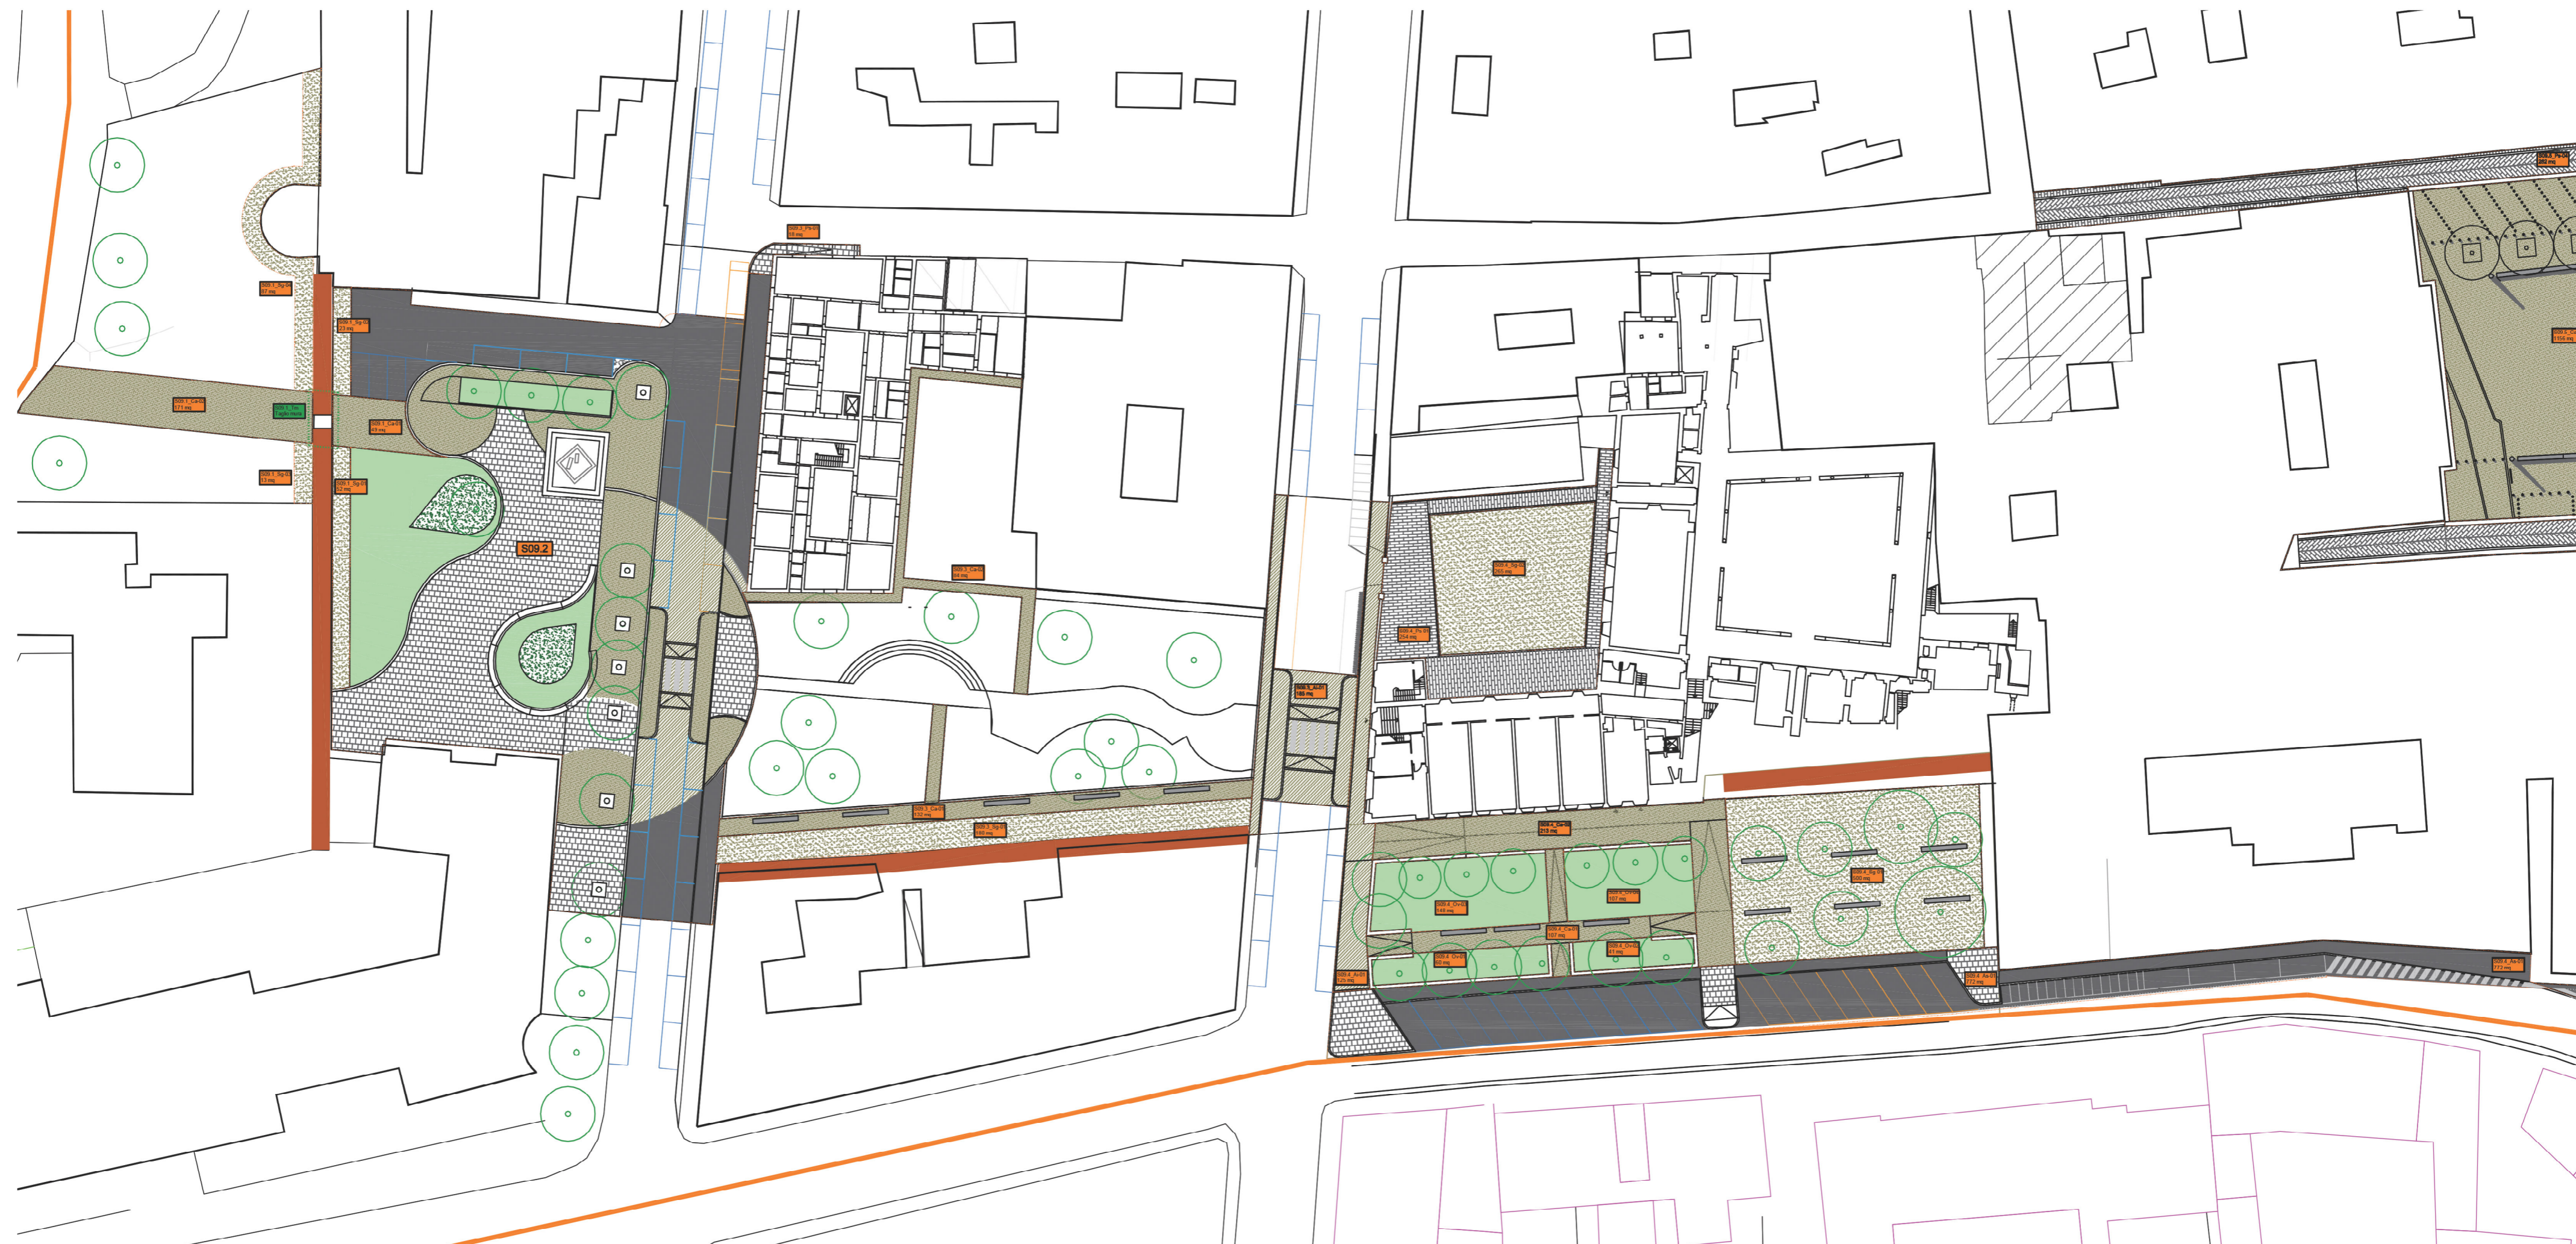

S09.1	
S09.1_Ca01	Calcestruzzo architettonico
S09.1_Ca02	Calcestruzzo architettonico
S09.1_Sg-01	Superficie in stabilizzato e ghiaia
S09.1_Sg-02	Superficie in stabilizzato e ghiaia
S09.1_Sg-03	Superficie in stabilizzato e ghiaia
S09.1_Sg-04	Superficie in stabilizzato e ghiaia
S09.1_Tm	Taglio delle mura

S09.3	
S09.3_Ca01	Calcestruzzo architettonico
S09.3_Ca02	Calcestruzzo architettonico
S09.3_Sg-01	Superficie in stabilizzato e ghiaia
S09.3_Ai-01	Superficie in asfalto con legante bituminoso trasparente e inerti a vista
S09.3_Ps-01	Lastricato in pietra, cordonati, liste e zanelle (rampa)
-	Arredi

S09.4	
S09.4_As-01	Superficie in asfalto
S09.4_Sg-01	Superficie in stabilizzato e ghiaia
S09.4_Sg-02	Superficie in stabilizzato e ghiaia
S09.4_Ca01	Calcestruzzo architettonico
S09.4_Ca02	Calcestruzzo architettonico
S09.4_Ai-01	Superficie in asfalto con legante bituminoso trasparente e inerti a vista
S09.4_Ps-01	Lastricato in pietra, cordonati, liste e zanelle
S09.4_Ov01	Opere a verde - formazione di aiuola
S09.4_Ov02	Opere a verde - formazione di aiuola
S09.4_Ov03	Opere a verde - formazione di aiuola
S09.4_Ov04	Opere a verde - formazione di aiuola
-	Realizzazione dei muri di contenimento e delle rampe
-	Arredi
-	Impianti di smaltimento acque meteoriche e altri sottoservizi

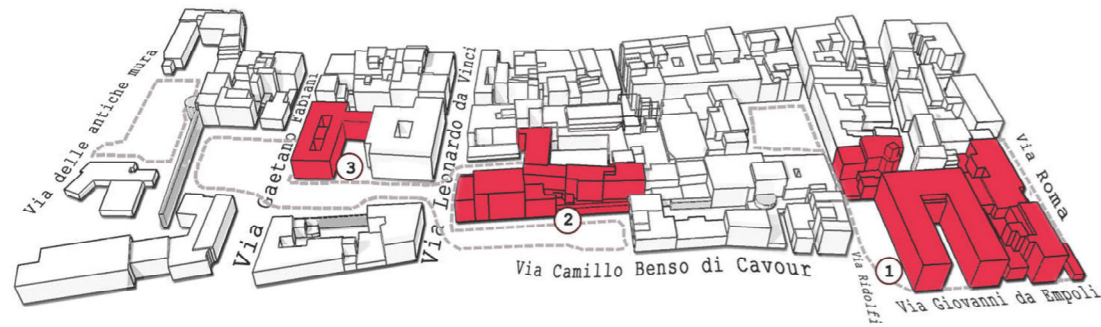

LEGENDA

- Proiettore con lampada SON-T 150 W
- Proiettore con lampada SON-T 250 W
- Proiettore con lampada SON-T 400 W
- Testa palo con armatura stradale con lampada SON-T 150 W



STATO DI RILIEVO POSIZIONAMENTO CORPI ILLUMINANTI

LEGENDA

- Proiettore Led 80-110 W
- Led a striscia wall washer
- Led a incasso pedonabile circolari 1,2 W - 60°
- Sistema multimediale SMART CITY
- Complesso illuminante Accent bracket CitySoul Led
- Testa palo CitySoul led Mini



Proiettore Led 80-110 W



Led a incasso pedonabile circolari 1,2 W - 60°



Sistema multimediale SMART CITY



Complesso illuminante Accent bracket CitySoul Led



PLANIMETRIA POSIZIONAMENTO NUOVI CORPI ILLUMINANTI - SCALA 1:1000